




ST

STELLA

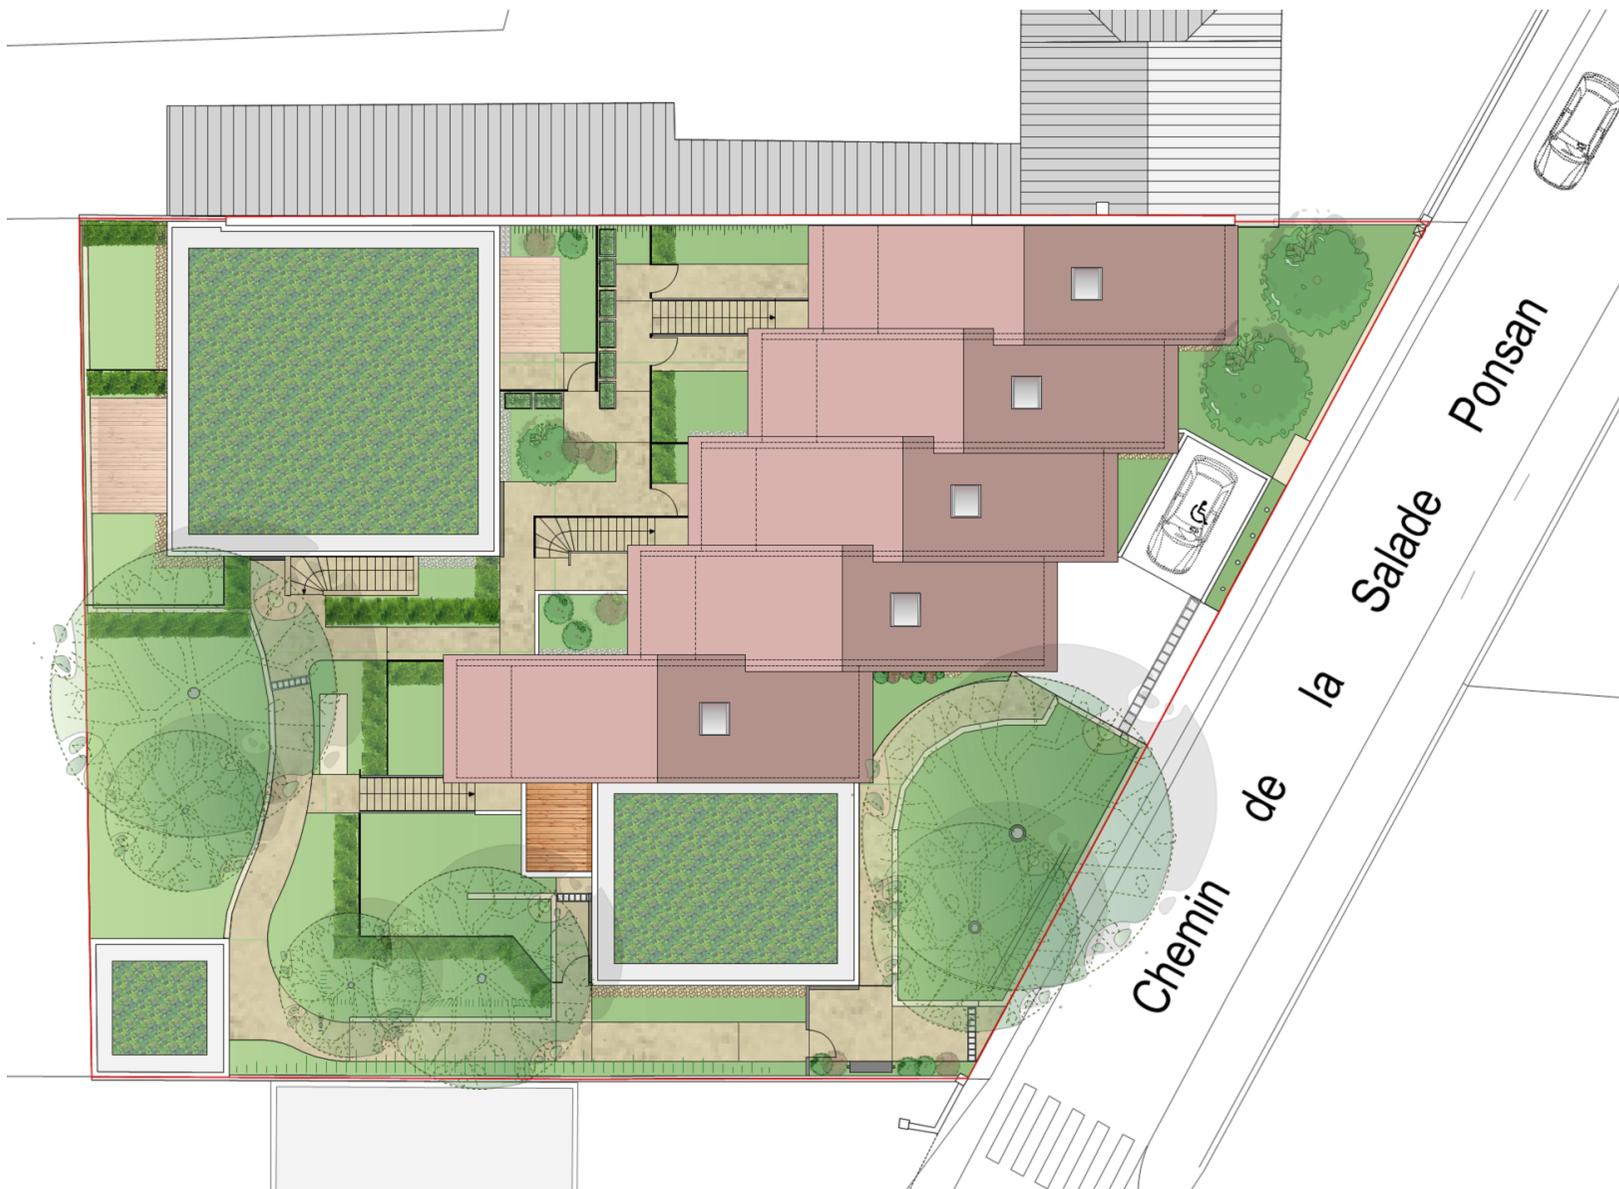

Des modifications sont susceptibles d'être apportées à ce plan en fonction des nécessités techniques de la réalisation, tant en ce qui concerne les dimensions libres, que l'équipement.
Les surfaces indiquées sont approximatives. Les retombées, les soffites, les faux plafonds, ainsi que l'emplacement des équipements sanitaires ne sont pas tous figurés ou le sont à titre indicatif.
La surface habitable peut varier de 5% en fonction des techniques de construction choisies.

NOVILIS
promotion

SCCV STELLA
4 chemin de Bégou 31150 Lespinasse



21, Rue De Rémusat
31000 TOULOUSE
Tel: 05.61.52.35.80
jfc.archi@wanadoo.fr

Résidence
STELLA

169 chemin de La Salade Ponsan
31400 TOULOUSE

**PLAN DE
MASSE**

Sept 2022
Ind. 1